


内管工事見積用平面図

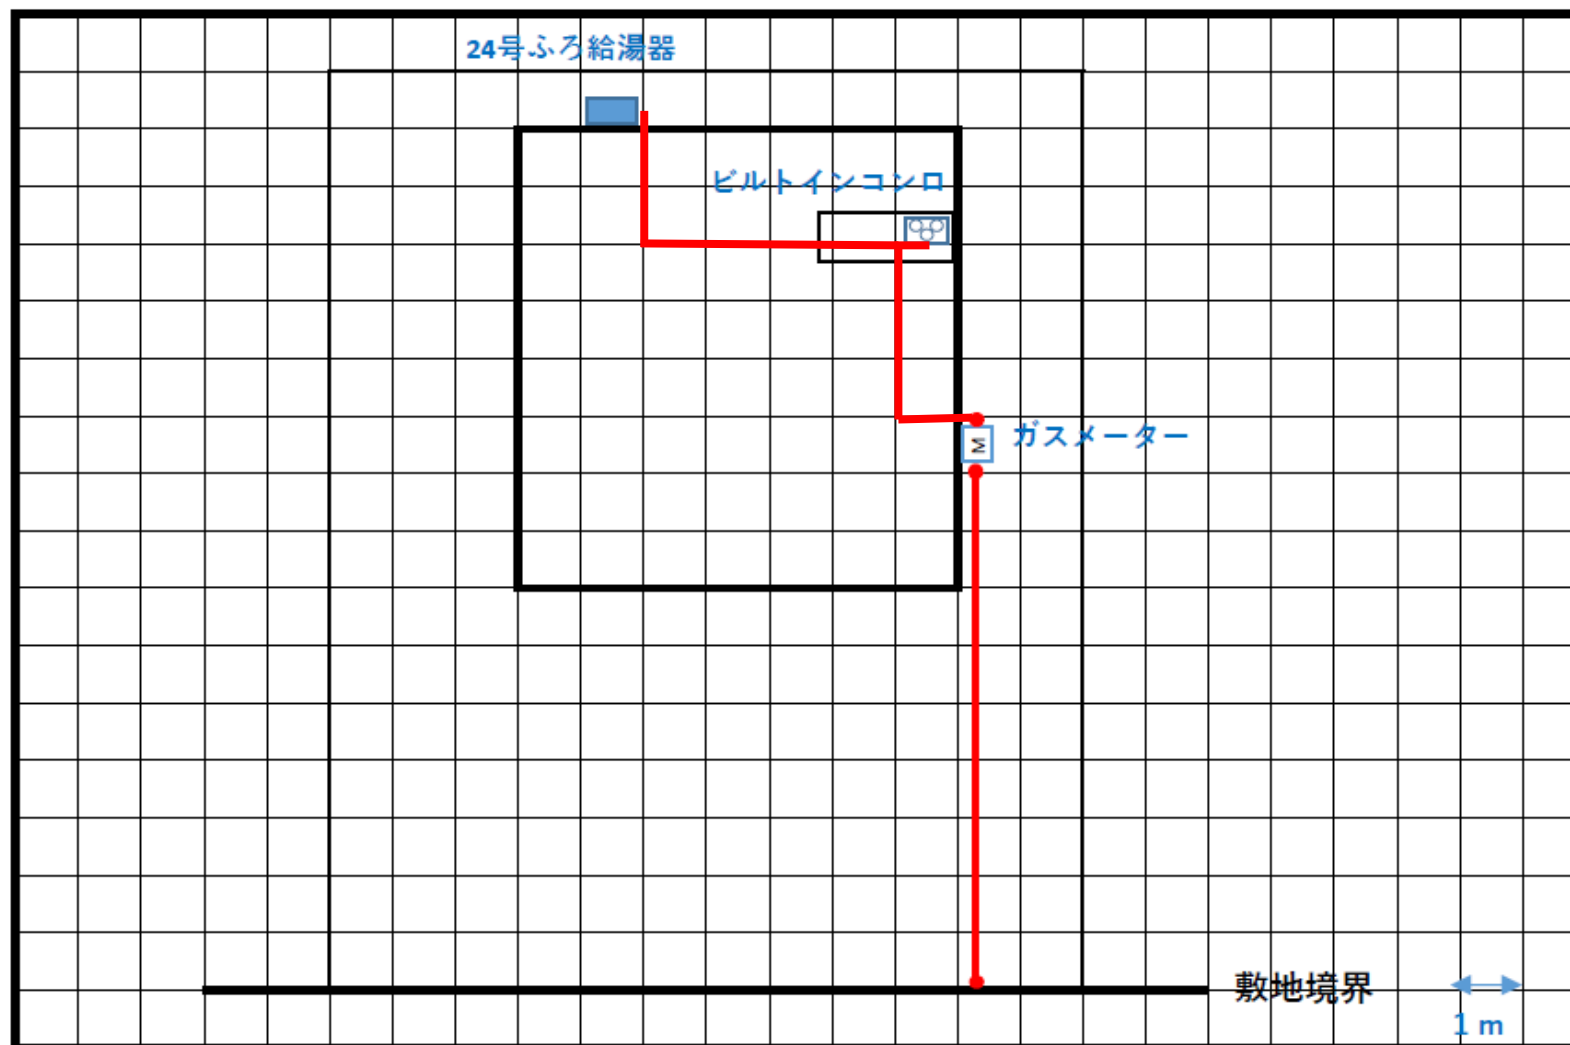

アイソメ図

	管種	口径	延長
①-②	PE	30A	9m
③-④	FP	25A	4m
④-⑤	FP	15A	1m
④-⑥	FP	20A	6m

